


Augsburg-Hochzoll, Zwölf-Apostel-Platz
Ladengeschäft

Grundriss Erdgeschoss
M 1:100

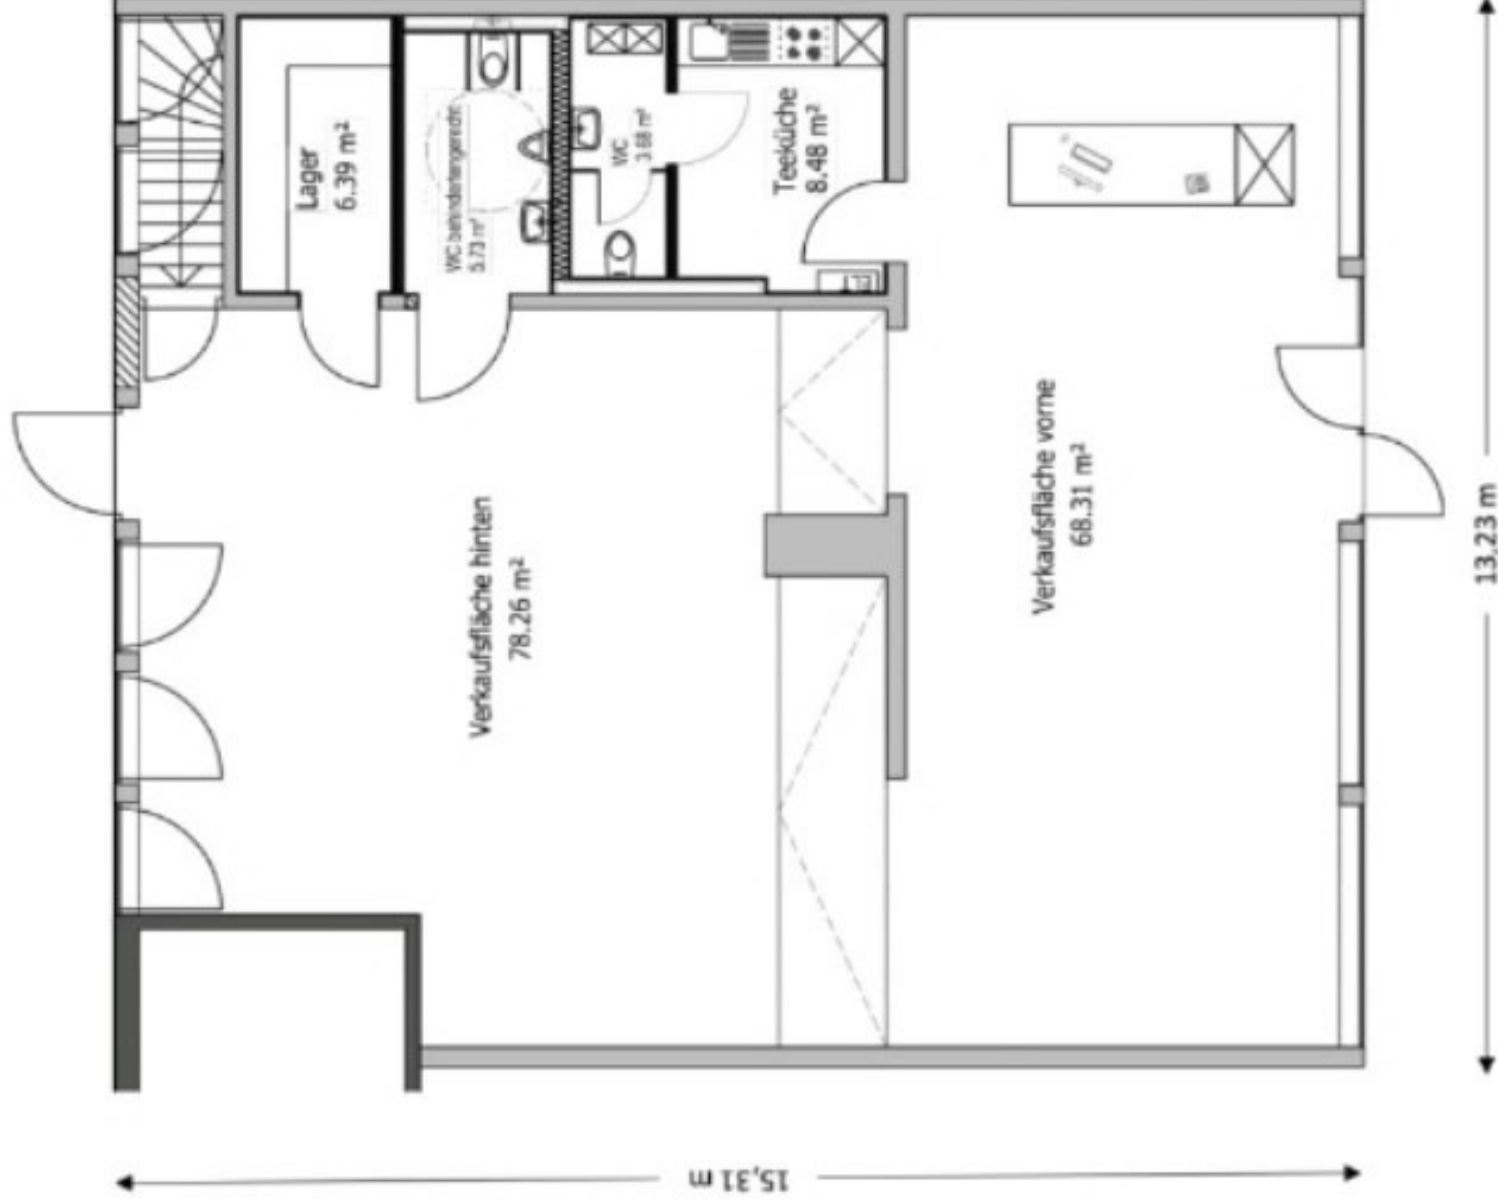

Gesamtfläche Erdgeschoss 170,78 m²